

DEKKADANCERS: DOUBLE SHOT

Technický rider



TVŮRČÍ TÝM:

OCCULTATUM

Koncept, režie, choreografie: Ondřej Vinklát
Hudba: CoH, J.S.Bach (interpretace Fanny Vicens), Amon Tobin, Alva Noto, Two Fingers, FKJ
Hudební mix / rekompozice: Ondřej Vinklát
Scéna: Pavel Knolle, Ondřej Vinklát
Kostýmy: Pavel Knolle
Masky: Marek Capoušek
Světelný design: Lukáš Brinda
Obsazení: 3 tanečníci

ŘBITOV NÁPADŮ

Režie, choreografie: Štěpán Pechar a Viktor Konvalinka
Scéna a kostýmy: Pavel Knolle
Obsazení: 5 tanečníků

Délka představení: 120 min. (s přestávkou)

KONTAKTY:

Zodpovědná osoba: Štěpán Pechar,
stepan@dekkadancers.net, +420 736 177 259

Produkce / scéna: Pavel Knolle,
pavel@dekkadancers.net, +420 602 232 462

Světla: Lukáš Brinda, light@jatka78.cz,
+420 775 336 530

REŽIE

Otevřená režie s dobrým výhledem na jeviště,
ideálně live-post v hledišti

VELIKOST JEVIŠTĚ (OPTIMÁLNÍ)

Šířka – 11m

Hloubka – 12m

Výška – 5m

PODLAHA

Dřevěná podlaha, vodorovná (část scénografie je na kolečkách, jakékoliv naklonění podlahy je nežádoucí). Bílý / šedý baletizol v dobrém stavu, pokrývající kompletně celou plochu jeviště. (Po předchozí domluvě si DEKKADANCERS mohou přivést vlastní).

SCÉNOGRAFIE (zajišťují DEKKADANCERS)

Železná konstrukce ve tvaru krychle o velikosti
(220 cm x 220 cm x 220 cm)

1x stativ se světlem

1x papírové fotopozadí na stativech (výška 5m x
šířka 270 cm)

Platforma v levém zadním rohu jeviště umístěna
za fotopozadím v rovině horizontu - 3 m šířka x
3m hloubka x 140 cm výška – preferujeme Nivtec
systém

Schody vedoucí na platformu
Kýbl zavěšený na tahu přes kladkový systém
Šampón zavěšený na tahu přes kladkový systém
Koberec 100m x 120cm
1x stůl
2x skládací židle
1x věšák na kabáty
Další drobné rekvizity

VYKRYTÍ

Black box
Zavěšení šál na horizontu ke konzultaci
s DEKKADANCERS

ŠATNY

Dostatečně velká šatna pro 5 tanečníků.
Součástí by mělo být WC, zrcadlo, sprcha,
stan na kostýmy, čisté ručníky.

PERSONÁL

2 x technik (po celou dobu přípravy, průběhu a
bourání představení potřebujeme
kompetentního technika znalého místního
provozu)
1 x osvětlovač (zajišťují DEKKADANCERS) +
místní osvětlovač
1 x místní zvukař

SVĚTLA - viz světelný rider níže

ZVUK

1x sběrový mikrofon
standardní požadavky na zvukové vybavení
Nutné propojení zvukové stopy se světly (Qlab)

VIDEO

1 x projektor s možností klapky minimálně 6000
ANSI – rozlišení 1080p
Možnost připojení promítacího zařízení z režie
pomocí HDMI

SPECIÁLNÍ EFEKTY

Otevřený oheň
Používání mini dýmovnic
Střelba z paintballové zbraně


OSTATNÍ TECHNICKÉ POŽADAVKY


DMX atmosferický hazer (kouřostroj)

HARMONOGRAM (orientační)

09:00–15:00 příprava světla, zvuku, scény
15:00–16:00 pauza
16:00–18:00 zkouška
18:00–19:00 příprava na představení
19:00–21:00 představení
21:00–23:00 úklid

SVĚTELNÝ RIDER

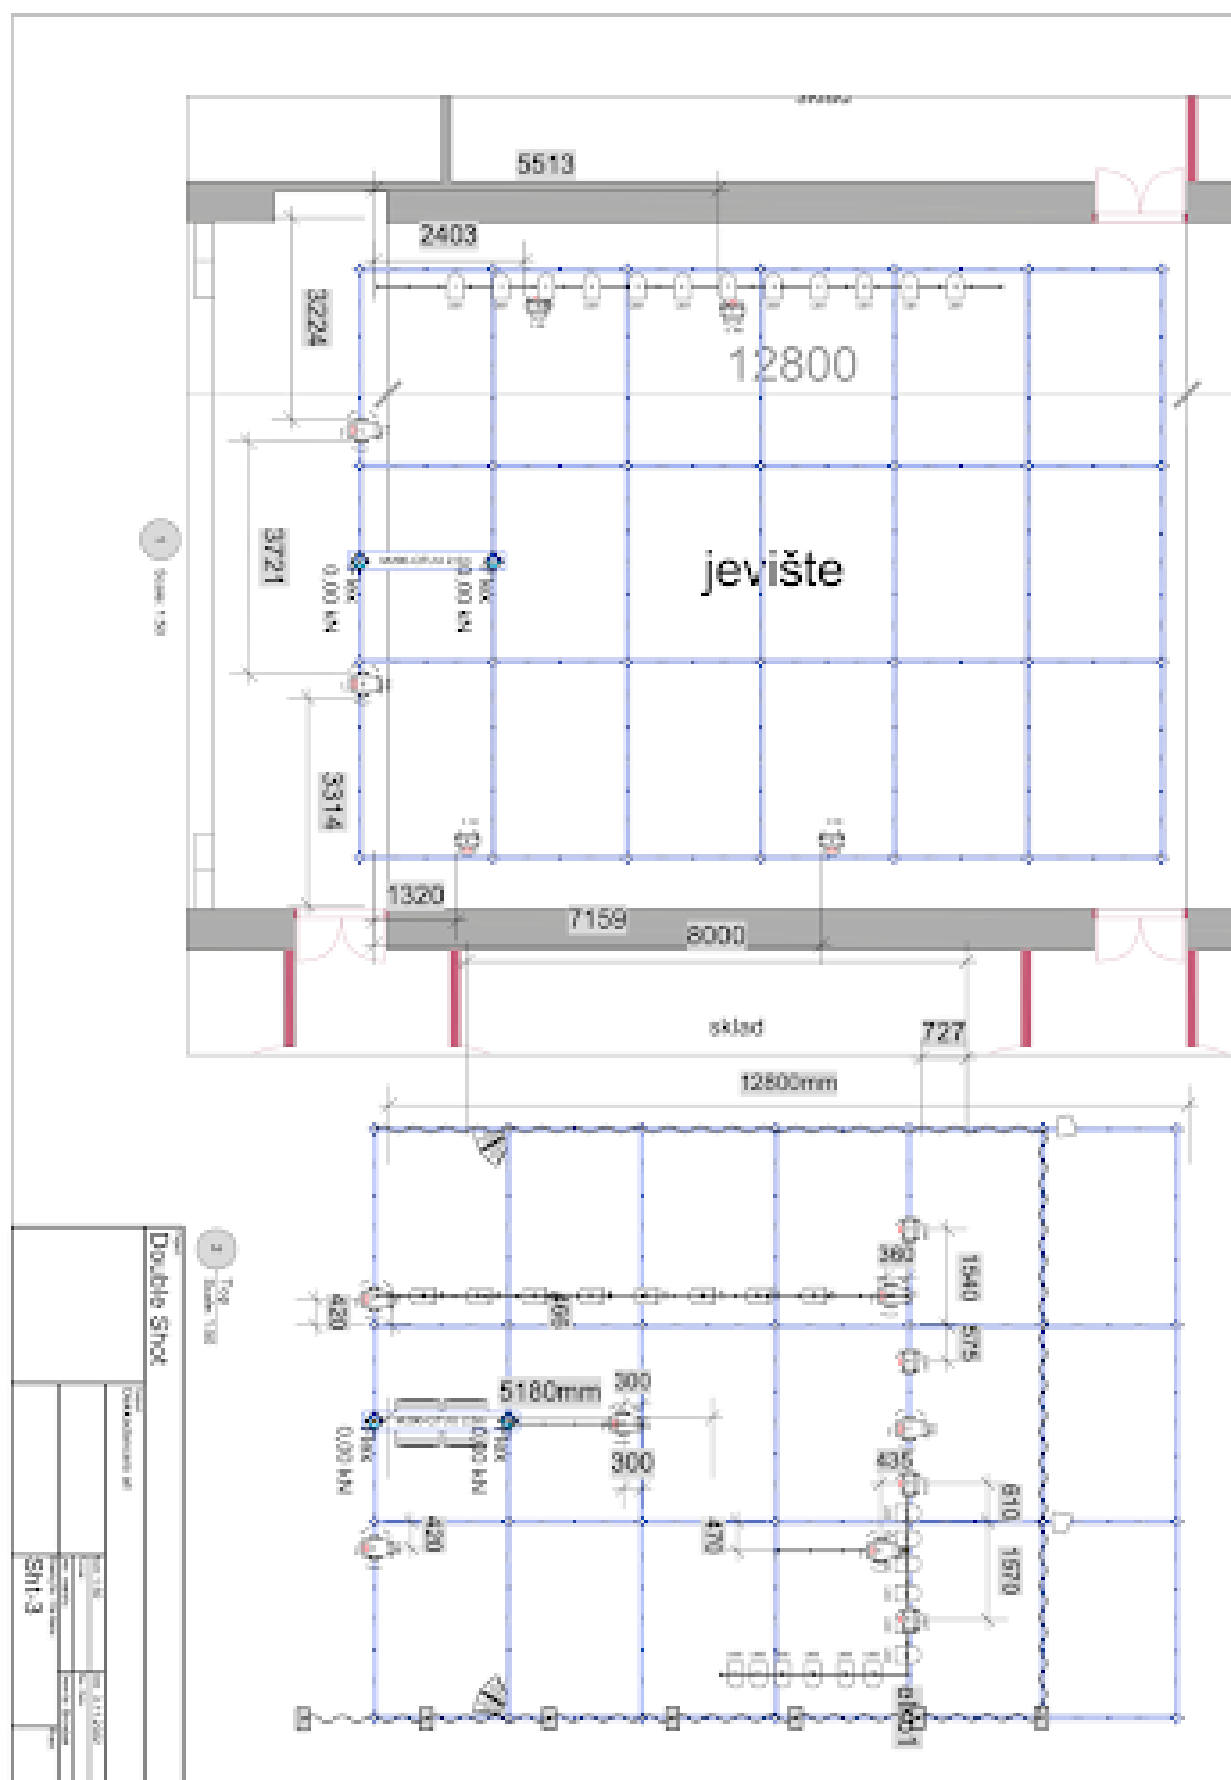

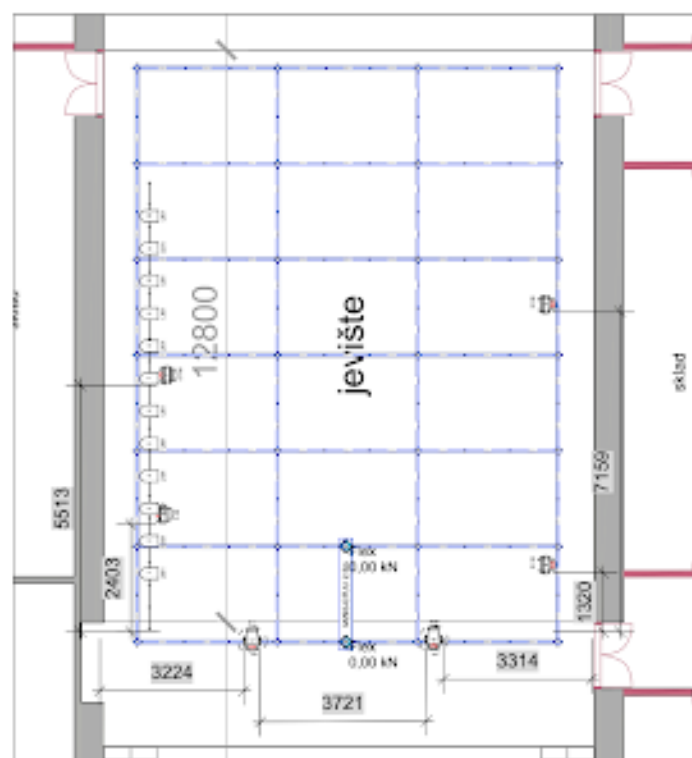


Scale 1:50


Lights Floor		
Light		
☐	USITT PARMA-MFL @ 15w	12
Moving Light		
☐	Robe Robin T1 Profile @ 750w	2
☐	Robe Spider @ 600w	4
Color Summary		
Color	Size	Count
USITT	USITT PARMA-MFL	12

Lights Complete		
Light		
☐	USITT Enhanced MP @ 15w	2
☐	USITT PARMA-MFL @ 15w	24
☐	USITT PARMA-MSP @ 15w	6
Moving Light		
☐	Robe Robin T1 Profile @ 750w	6
☐	Robe Spider @ 600w	6
Color Summary		
Color	Size	Count
USITT	USITT PARMA-MFL	12
USITT	USITT PARMA-MFL	12
USITT	USITT PARMA-MSP	6


Double Shot		
Item	Quantity	Unit
USITT PARMA-MFL	12	USITT PARMA-MFL
USITT PARMA-MFL	12	USITT PARMA-MFL
USITT PARMA-MSP	6	USITT PARMA-MSP
Robe Robin T1 Profile	6	Robe Robin T1 Profile
Robe Spider	6	Robe Spider
Shi-1		

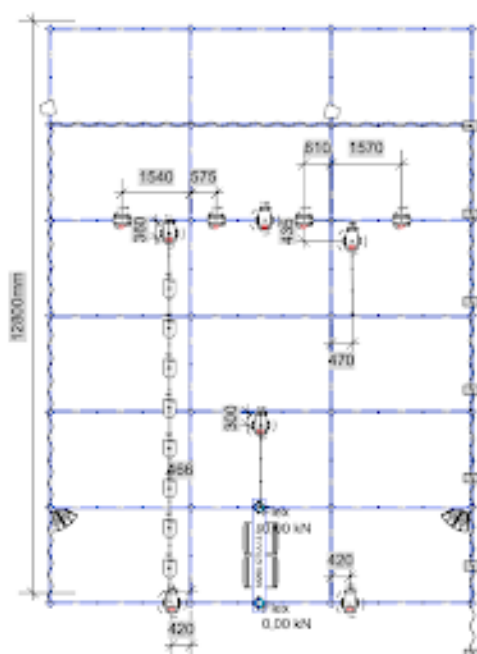

Top Scale 1:50

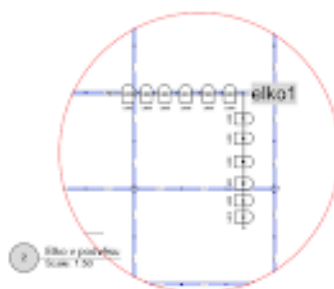

elkot Scale 1:50

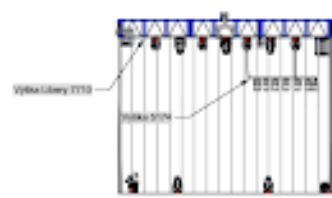

Front view Scale 1:50

Light		
☐	USITT Enhanced MP @ 15w	2
☐	USITT PARMA-MFL @ 15w	12
☐	USITT PARMA-MSP @ 15w	6
Moving Light		
☐	Robe Robin T1 Profile @ 750w	6
☐	Robe Spider @ 600w	4
Color Summary		
Color	Size	Count
USITT	USITT PARMA-MFL	12
USITT	USITT PARMA-MSP	6

Lights Complete		
Light		
☐	USITT Enhanced MP @ 15w	2
☐	USITT PARMA-MFL @ 15w	24
☐	USITT PARMA-MSP @ 15w	6
Moving Light		
☐	Robe Robin T1 Profile @ 750w	6
☐	Robe Spider @ 600w	6
Color Summary		
Color	Size	Count
USITT	USITT PARMA-MFL	12
USITT	USITT PARMA-MFL	12
USITT	USITT PARMA-MSP	6

Double Shot		
Item	Quantity	Unit
USITT PARMA-MFL	12	USITT PARMA-MFL
USITT PARMA-MFL	12	USITT PARMA-MFL
USITT PARMA-MSP	6	USITT PARMA-MSP
Robe Robin T1 Profile	6	Robe Robin T1 Profile
Robe Spider	6	Robe Spider
Shi-2		



DEKKADANCERS: MUŽ Z MALTY

Technický rider



KONTAKTY:

Zodpovědná osoba: Štěpán Pechar,
stepan@dekkadancers.net, +420 736 177 259

Produkce / scéna: Pavel Knolle,
pavel@dekkadancers.net, +420 602 232 462

Světla: Karel Šimek, karlos.simek@gmail.com,
+420 724 221 492,

REŽIE

Otevřená režie s dobrým výhledem na jeviště,
ideálně live-post v hledišti

VELIKOST JEVIŠTĚ (OPTIMÁLNÍ)

Šířka – 10 m

Hloubka – 10 m

Výška – 7 m

PODLAHA

Dřevěná podlaha, vodorovná (scénografie je na kolečkách, jakékoliv naklonění podlahy je nežádoucí). Černý baletizol v dobrém stavu, pokrývající kompletně celou plochu jeviště.

TVŮRČÍ TÝM

Námět & režie: Štěpán Pechar

Asistent režie: Pavel Knolle, Ondřej Vinklát

Choreografie: Štěpán Pechar

Asistent choreografa: Ondřej Vinklát

Ilustrace: Štěpán Pechar

Výprava: Pavel Knolle

Světelný design: Karel Šimek

Hudba: AC/DC, Rone, W.A.Mozart, Darkside,
Queen, Sam Airey, System of a Down

Reference použitých textů: Jim Carrey, Robin
Williams, Jimmy Carr: Jokes for the Bedroom,
Jim Jefferies: Freedumb, Louis C.K.: 2017, Jerry
Seinfeld: 24 Hours To Kill, William Shakespeare:
Sonet 66 (překlad: Martin Hilský)

Obsazení: 3 tanečníci

Délka představení: cca 80 min. (bez přestávky)

SCÉNOGRAFIE (zajišťují DEKKADANCERS)

Otočná stěna o velikosti 5 x 3 metry

Motorky (1x skútr, 1x závodní motorka)

Barová židle

Stojan na mikrofon

Další drobné rekvizity

VYKRYTÍ

Blackbox s děleným horizontem – vykrytí
klasickými divadelními šálami.

ŠATNY

Dostatečně velká šatna pro 3 tanečníky. Součástí
by mělo být WC, zrcadlo, sprcha, stojan na
kostýmy, čisté ručníky.

PERSONÁL

1 x technik (po celou dobu přípravy, průběhu a
bourání představení potřebujeme kompetentního
technika znalého místního provozu)

1 x osvětlovač (zajišťují DEKKADANCERS) + místní
osvětlovač

1 x zvukař (zajišťují DEKKADANCERS) + místní
zvukař

8 x Aktivní sunstrip

Televize na kolečkách (2m šírka x 120 cm) –
možné jiné varianty po domluvě
s DEKKADANCERS


DMX atmosferický hazer (kouřostroj)



Nutné propojení zvukové stopy se světly (Qlab)

20:30–22:00 demontáž

ANSI – rozlišení 1080p

SVĚTELNÝ RIDER

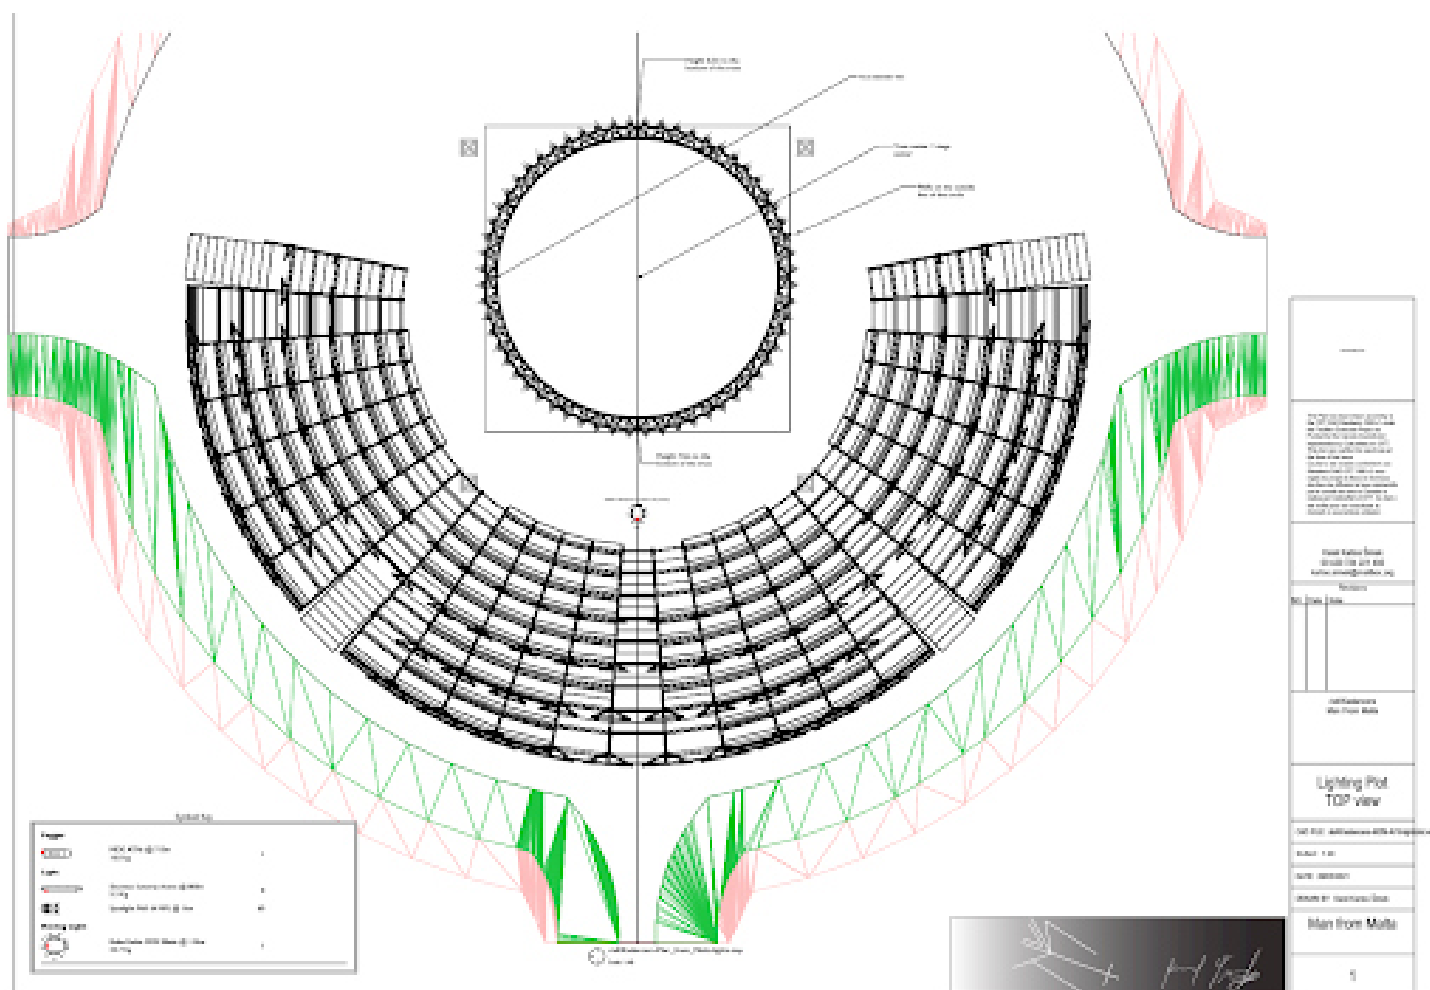

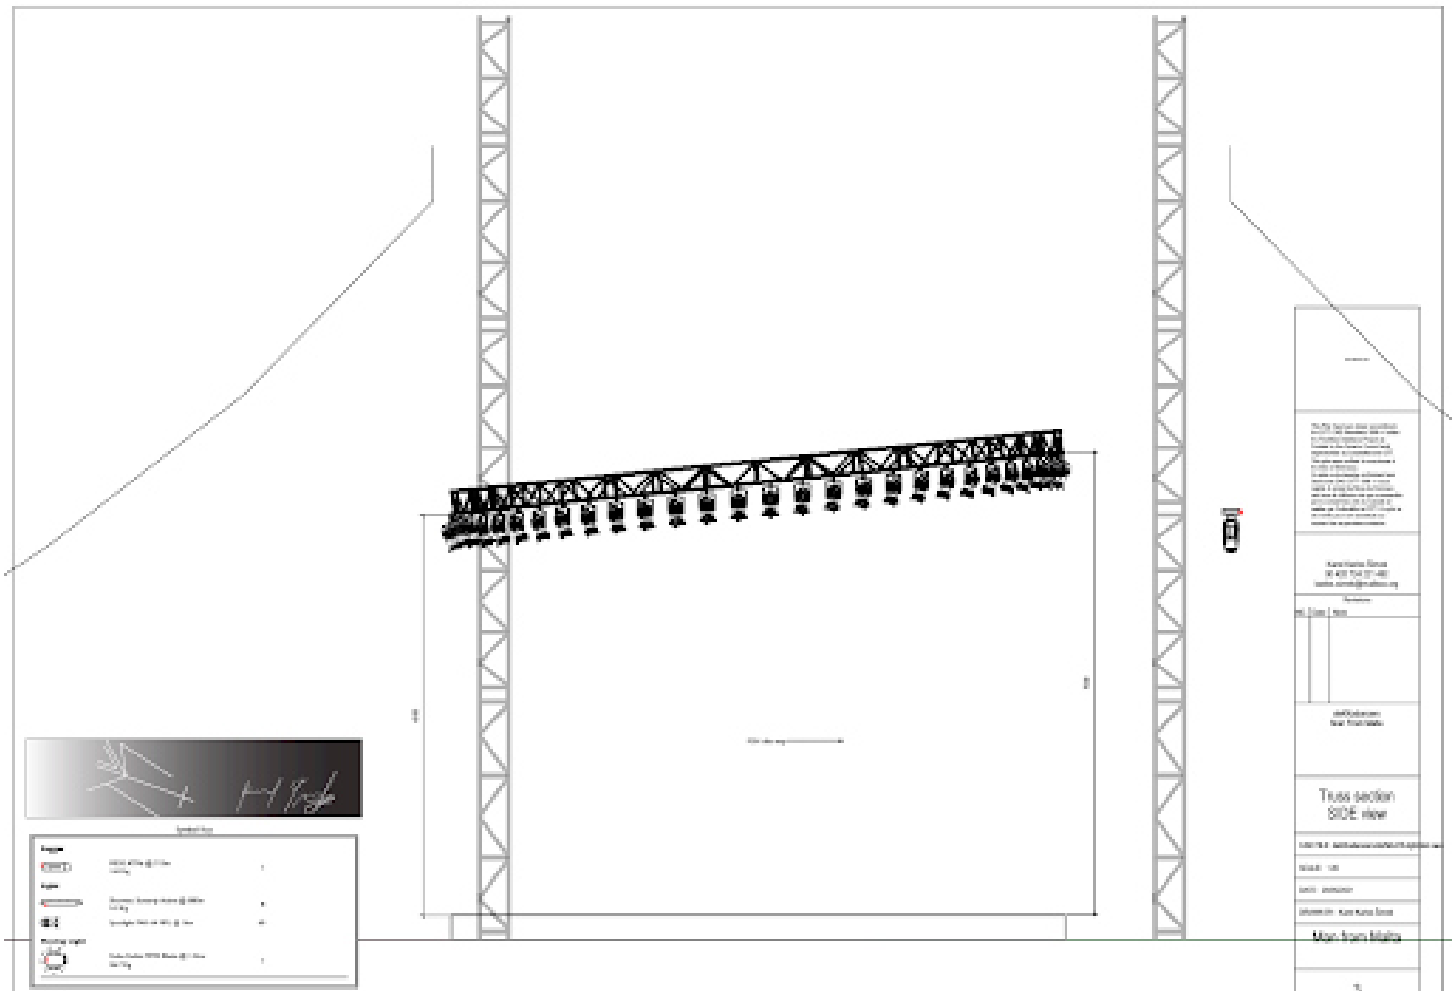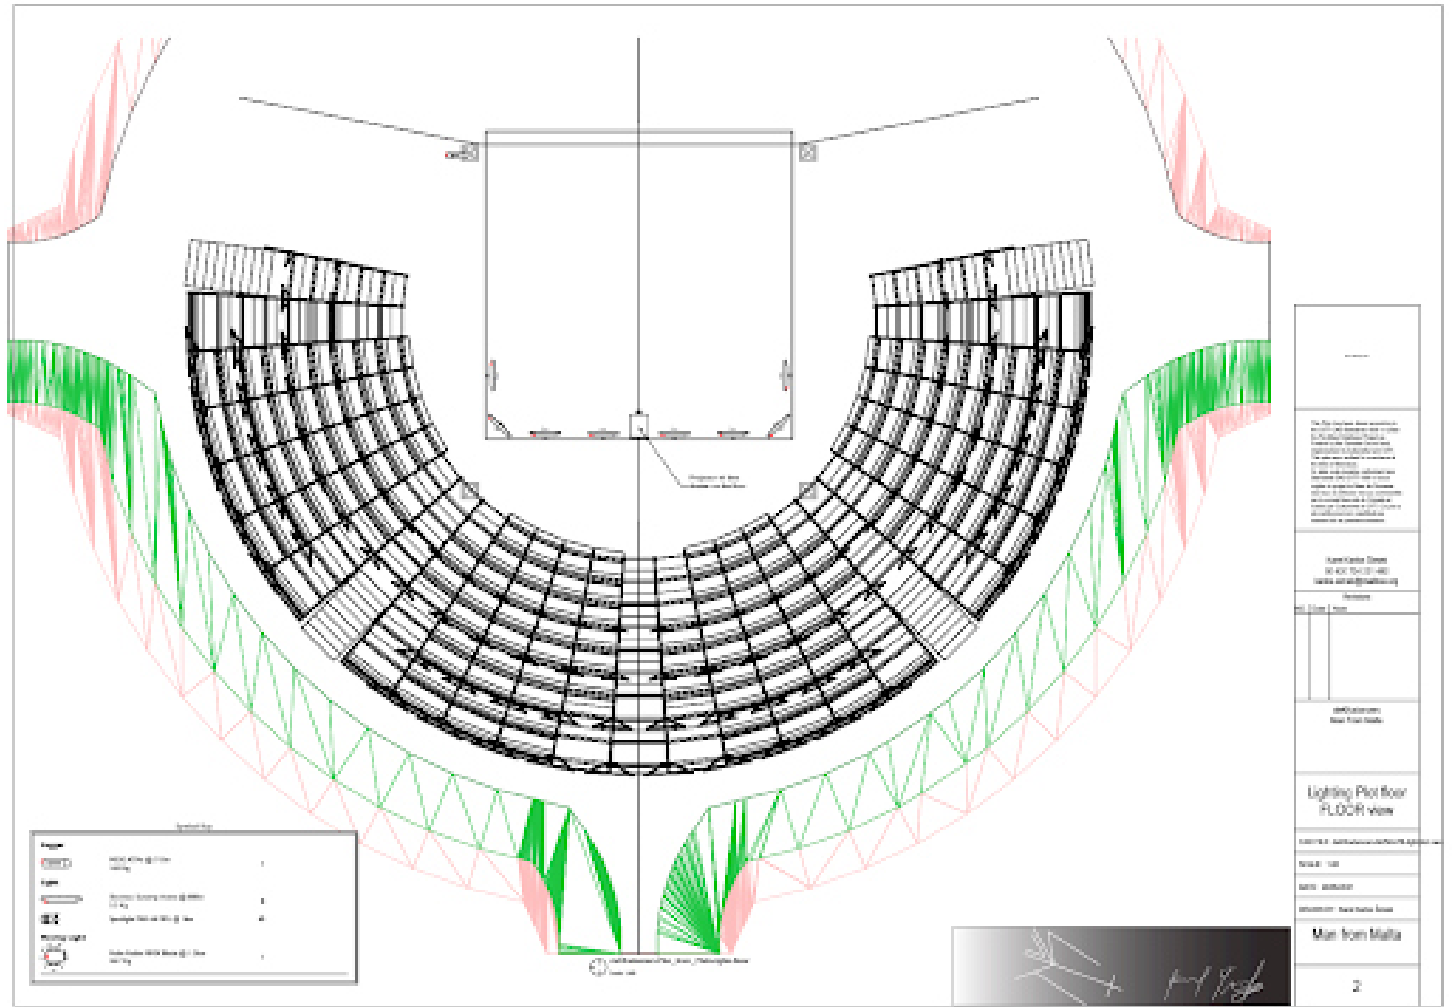



DEKKADANCERS: PROMĚNA

Technický rider



TVŮRČÍ TÝM:

Námět: Volně podle stejnojmenné novely Franze Kafky

Režie: Štěpán Benyovszký

Choreografie: Ondřej Vinklát, Štěpán Pechar

Hudba: Lohnie Johnson, Django Reinhardt, Latcho Drom, The Mills Brothers, Hauschka, Rone, Ondřej Vinklát (rekompozice)

Hlas: Jiří Lábus

Výprava: Pavel Knolle

Světelný design: Ondřej Šesták

Obsazení: 10 tanečníků

Délka představení: 65 min. (bez přestávky)

V představení se používají stroboskopické efekty.

KONTAKT

Zodpovědná osoba: Štěpán Pechar,
stepan@dekkadancers.net, +420 736 177 259

Produkce / scéna: Pavel Knolle,
pavel@dekkadancers.net, +420 602 232 462

REŽIE

Otevřená režie s dobrým výhledem na jeviště,
ideálně live-post v hledišti

VELIKOST JEVIŠTĚ OPTIMÁLNÍ

Šířka – 10 m

Hloubka – 10 m

Výška – 6 m

PODLAHA

Dřevěná podlaha, vodorovná. Černý baletizol
v dobrém stavu, pokrývající kompletně celou
plochu jeviště.

SCÉNOGRAFIE (zajišťují DEKKADANCERS)

Konstrukce stěny (5 m šířka x 4 m výška)
zakotvená v podlaze v pravém zadním rohu
jeviště

Zkosená postel přiléhající ke stěně velikosti 2,5 m
šířka x 3 m délka

Další drobné rekvizity

VYKRYTÍ

Blackbox s děleným horizontem – vykrytí
klasickými divadelními šálami.

ŠATNY

Dostatečně velká šatna pro 10 tanečníků (5 žen a 5 mužů). Součástí by mělo být WC, zrcadlo, sprcha, stojan na kostýmy, čisté ručníky.

PERSONÁL

1 x technik (po celou dobu přípravy, průběhu a bourání představení potřebujeme kompetentního technika znalého místního provozu)

1 x osvětlovač (zajišťují DEKKADANCERS) + místní osvětlovač

1 x místní zvukař

SVĚTLA – viz světelný rider níže

Minimálně 36 2kW stmívaných kanálů

Pult GrandMA2 min. verze 3.9.x.x (command wing, ultralight, light nebo full size)

PC 1kW 18 ks (včetně klapků, háků a safety lanek)

Fresnel 2kw 6 ks (včetně klapků, háků a safety lanek)

PAR64 CP62 7 ks (včetně rámečků na filtry, háků a safety lanek)

PAR64 CP61 1 ks (včetně rámečků na filtry)

Profil 15°-35° 2 ks (včetně rámečků na filtry, háků a safety lanek)

Profil 25°-50° 4 ks (včetně rámečků na filtry, háků a safety lanek)

Sunstrip 6 ks

LED PAR RGBW min. 180W 8 ks (včetně háků a safety lanek)

Stroboskop 1 ks (včetně háku a safety lanka)

Stativ 1 ks

Pozemní stojan 1 ks

Odpovídající množství kabelů

ZVUK

Hlavní PA rovnoměrně pokrývající celé hlediště

Parametrický nebo grafický equalizér pro hlavní PA

Monitory na levé a pravé straně jeviště

Propojení XLR kabelem mezi světelným a zvukařským pultem pro SMPTE timecode

Zvuková karta s minimálně třemi LINE OUT

výstupy a USB vstupem, podpora v softwaru

QLab a MacOS 12 (může být rovnou digitální pult)

Digitální nebo analogový pult min. 3 LINE IN a 3 LINE OUT

Input list:

1. HUDBA L - PA, AUX pro monitor
2. HUDBA R - PA, AUX pro monitor
3. SMPTE Timecode - AUX do světelného pultu

OSTATNÍ TECHNICKÉ POŽADAVKY

DMX atmosferický hazer (kouřostroj)

SCHEDULE (approximate)

9:00–15:00 příprava světla, zvuku, scény

15:00–16:00 pauza


16:00–18:00 zkouška

18:00–19:00 příprava na představení

19:00–20:00 představení

20:30–22:00 demontáž




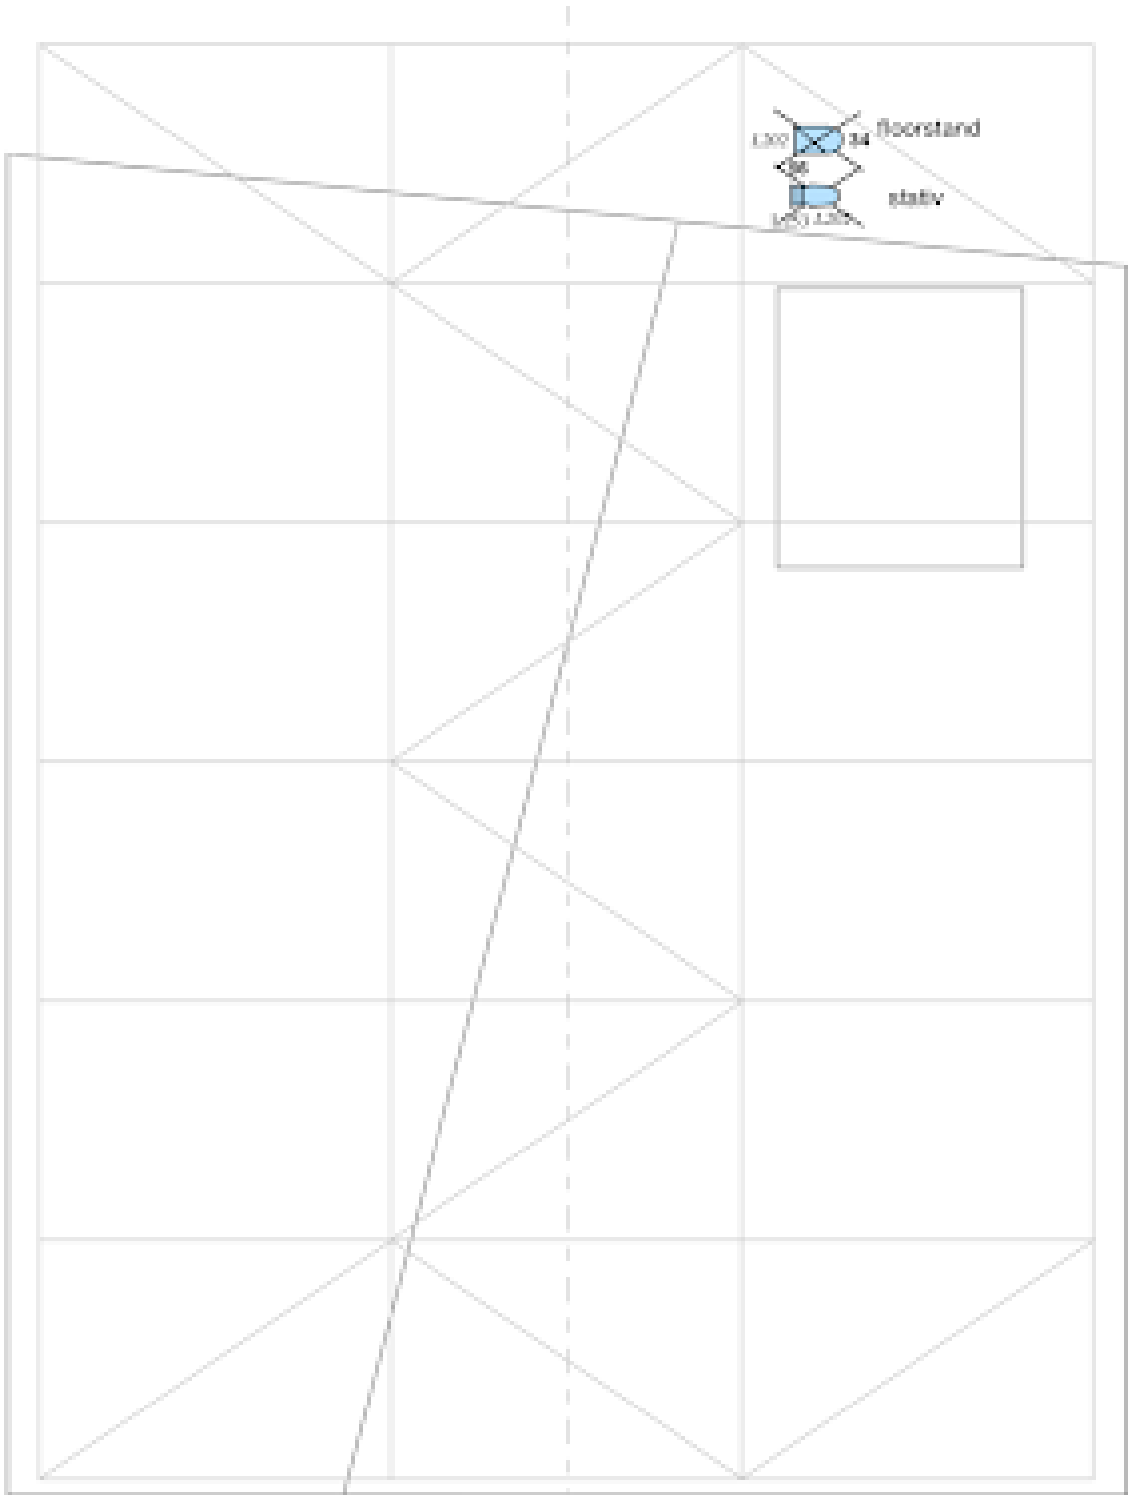

Light Plot

Přeměna

Info:
Jana
Design:
Info: info@studio-stygnan.com

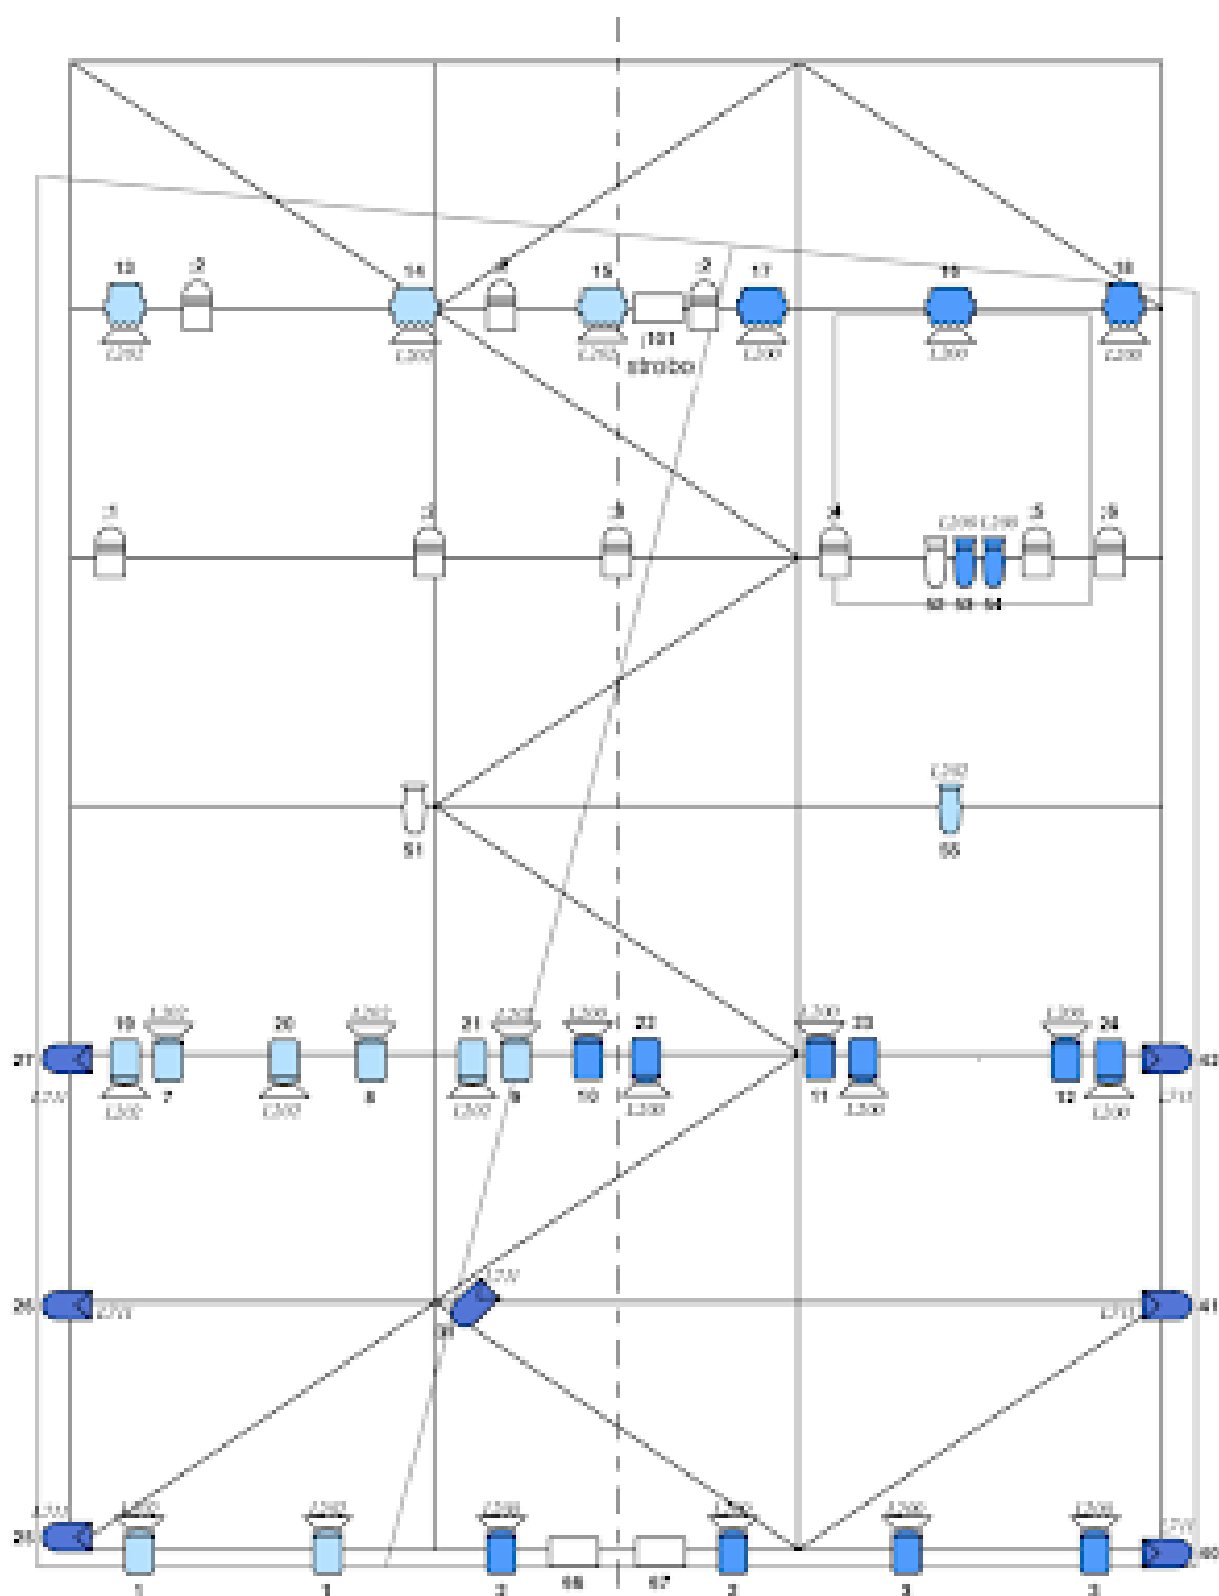

Light Plot

Proměna

Name
 Jméno
 Datum
 Datum
 Datum

28.08.2022

výška námečku 5,2m



2003, 2004, 2005,26

DEKKADANCERS: A.I.

Technický rider



KONTAKTY:

Zodpovědná osoba:

Štěpán Pechar, stepan@dekkadancers.net,
+420 736 177 259

Produkce / scéna:

Pavel Knolle, pavel@dekkadancers.net,
+420 602 232 462

Světla:

Karel Šimek, karlos.simek@gmail.com,
+420 724 221 492

REŽIE

Otevřená režie s dobrým výhledem na jeviště,
ideálně live-post v hledišti

VELIKOST JEVIŠTĚ (OPTIMÁLNÍ)

Šířka – 10 m

Hloubka – 8 m

Výška – 5 m

PODLAHA

Dřevěná podlaha, vodorovná (scénografie je na kolečkách, jakékoliv naklonění podlahy je nežádoucí). Bílý / šedý baletizol v dobrém stavu, pokrývající kompletně celou plochu jeviště. (Po předchozí domluvě si DEKKADANCERS mohou přivést vlastní).

TVŮRČÍ TÝM:

Scénář / režie: DEKKADANCERS a Štěpán Benyovszký

Choreografie: Ondřej Vinklát, Viktor Konvalinka, Štěpán Pechar

Obsazení: Ondřej Vinklát, Viktor Konvalinka, Štěpán Pechar

Světelný design: Karel Šimek

Kostýmy: Pavel Knolle

Tančí: 3 tanečníci

Délka představení: cca 70 min (bez přestávky)

V představení se používají stroboskopické efekty

SCÉNOGRAFIE (zajišťují DEKKADANCERS)

TRUSS totem na kolečkách - výška 3m (viz foto 1)
Drobné rekvizity

VYKRYTÍ

Preferujeme prostor kompletně odhalený, bez jakéhokoliv vykrytí. Ideálně předmětem diskuse ještě před příjezdem souboru.

ŠATNY

Dostatečně velká šatna pro 3 tanečníky. Součástí by mělo být WC, zrcadlo, sprcha, stojan na kostýmy, čisté ručníky.

PERSONÁL

1 x technik (po celou dobu přípravy, průběhu a bourání představení potřebujeme kompetentního technika znalého místního provozu)

1 x osvětlovač (zajišťují DEKKADANCERS)

1 x místní zvukař

SVĚTLA

4 x ROBE Robin LEDBeam 150 (Zajišťuje soubor DEKKADANCERS)

1 x Zásuvka 230V Schuko / French 16A

ZVUK

Standardní požadavky na zvukové vybavení

Nutné propojení zvukové stopy se světly (Qlab)

VIDEO

1 x projektor s možností klapky minimálně 6000

ANSI – rozlišení 1080p, (přední projekce titulků k představení, v ideálním případě promítáme na stěnu, pokud nelze, je nutné zajistit projekční plátno)

Možnost připojení promítacího zařízení z režie pomocí HDMI

OSTATNÍ TECHNICKÉ POŽADAVKY

DMX atmosferický hazer (kouřostroj)

HARMONOGRAM (orientační)

11:00–15:00 příprava světla, zvuku, videa, scény


15:00–16:00 pauza

16:00–18:00 zkouška

18:00–19:00 příprava na představení

19:00–20:15 představení

20:30–22:00 úklid

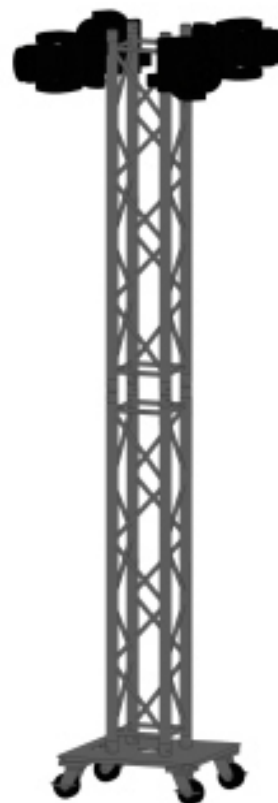

DEKKADANCERS: HORNYBACH 18+

Technický rider



TVŮRČÍ TÝM:

Námět a režie: Štěpán Benyovszký +
DEKKADANCERS

Choreografie: Štěpán Pechar, Ondřej Vinklát,
Marek Svobodník

Hudba: DEKKADANCERS

Scéna a kostýmy: Pavel Knolle

Světelný design: Karel Šimek

Původní obsazení: Morgane Lanoue, Kristina
Kornová, Elena Vostřiková, Marek Svobodník,
Ondřej Vinklát, Matěj Šust, Alexandr Sadirov,
Mathias Deneux, Štěpán Pechar

Délka představení: cca 95 min. (s přestávkou)

V představení se používají stroboskopické efekty.

KONTAKTY:

Zodpovědná osoba: Štěpán Pechar,
stepan@dekkadancers.net, +420 736 177 259

Produkce / scéna: Pavel Knolle,
pavel@dekkadancers.net, +420 602 232 462

Zvuk: Petr Janeček
moire@seznam.cz, +420 775 064 724

REŽIE

Otevřená režie s dobrým výhledem na jeviště,
ideálně live-post v hledišti.

VELIKOST JEVIŠTĚ (OPTIMÁLNÍ)

Šířka – 7m

Hloubka – 5m

Výška – 4m

PODLAHA

Dřevěná podlaha, vodorovná, čený baletizol v
dobrém stavu, pokrývající kompletně celou
plochu jeviště.

SCÉNOGRAFIE (zajišťují DEKKADANCERS) - více
podrobností viz zvukový rider

Dřevěná konstrukce na horizontu jeviště
(5m šířka x 3m výška) s platy od vajec
připomínající zvukové těsnění

14 pivních bas

Od pohledu diváka vpravo piano / křídlo
(zajišťuje pořadatel)

Elektrické piano

Elektrická a akustická kytara

Bicí souprava (bongo, cajon, hi-hat)

Další drobné rekvizity

VYKRYTÍ

Na domluvě s DEKKADANCERS.

ŠATNY

Dostatečně velká šatna pro 8 tanečníků. Součástí
by mělo být WC, zrcadlo, sprcha, stojan na
kostýmy, čisté ručníky.

PERSONÁL

1 x technik (po celou dobu přípravy, průběhu a bourání představení potřebujeme kompetentního technika znalého místního provozu)

1 x osvětlovač (zajišťují DEKKADANCERS) + místní osvětlovač

1 x zvukař (zajišťují DEKKADANCERS) + místní zvukař

SVĚTLA

viz světelný rider

ZVUK

viz zvukový rider

VIDEO

1 x projektor s možností klapky minimálně 6000

ANSI – rozlišení 1080p

Možnost připojení promítacího zařízení z režie pomocí HDMI

OSTATNÍ TECHNICKÉ POŽADAVKY

DMX atmosferický hazer (kouřostroj)

HARMONOGRAM (orientační)

9:00–15:00 příprava světla, zvuku, videa, scény

15:00–16:00 pauza

16:00–18:00 zkouška


18:00–19:00 příprava na představení

19:00–21:00 představení

21:30–23:30 demontáž



SVĚTELNÝ RIDER

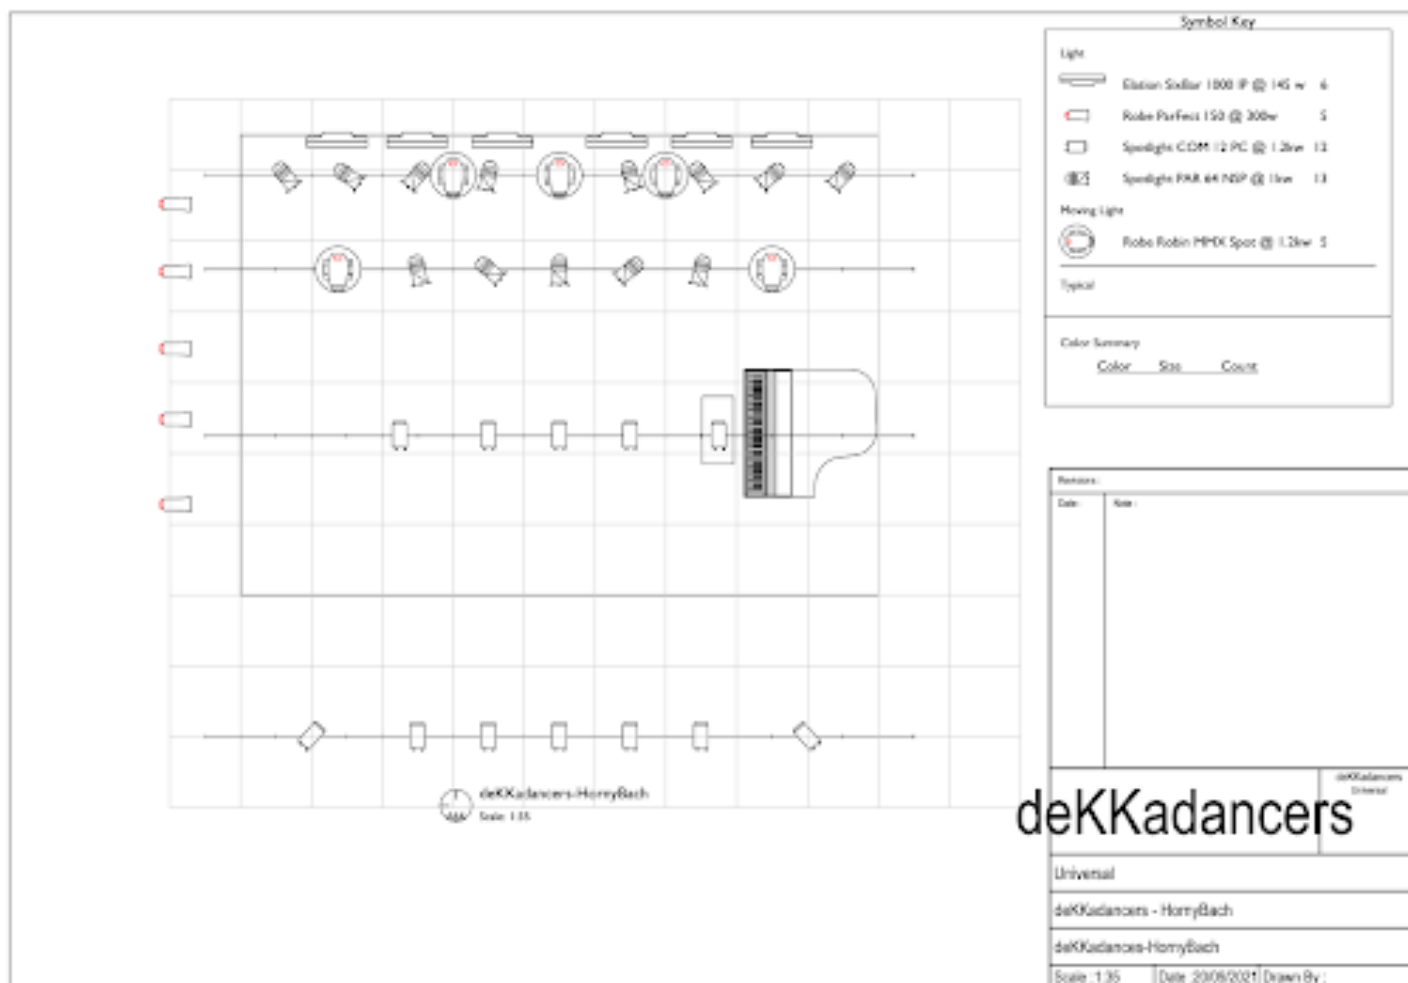

ZVUKOVÝ RIDER

PA SYSTÉM

Profesionální PA systém schopen dosáhnout v FOH hladiny zvuku 110dBA bez zkreslení. Výkonem a typem adekvátní danému prostoru.

Preferujeme tyto zvukové systémy: L-Acoustics, D&B, Nexo, EAW, JBL, Adamson

FOH

Zvukař Dekkadancers si přiveze vl. mix. pult DiGiCo SD11 + stagebox.

Požadujeme natažený kabel CAT5 – 7 z jeviště na FOH podle specifikací
<https://digico.biz/wp-content/uploads/2020/02/TN227-RJ45-Cat5cables.pdf>

Mixážní pult (1x1m) umístěn ve vhodné vzdálenosti od pódia!

Vedle zvukaře nutný další stůl pro jednoho performeru tanečníka/hudebníka s počítačem a groove boxem ve stejné velikosti.

MONITORY

4x stage monitor na separátních AUX výstupech
Kvalitní, dostatečně výkonné a funkční monitorové reproboxy + zesilovače v případě pasivních beden + kabely.

MIKROFONY

2x bezdrátový mikrofon (Sennheiser/Shure) s externími anténami s dosahem po celé ploše jeviště, bez výpadků signálu.

STATIVY

3x medium (DJEMBE, HiHat, GUITAR)

4x tall (VOC, HAND)

Plus adekvátní počet XLR kabelů a D.I. boxů.

DEKKADANCERS: STABAT MATER

Technický rider



KONTAKT

Zodpovědná osoba: Štěpán Pechar,
stepan@dekkadancers.net, +420 736 177 259

Produkce / scéna: Pavel Knolle,
pavel@dekkadancers.net, +420 602 232 462

REŽIE

Otevřená režie s dobrým výhledem na jeviště,
ideálně live-post v hledišti

VELIKOST JEVIŠTĚ OPTIMÁLNÍ

Šířka – 10 m

Hloubka – 10 m

Výška – 5 m

PODLAHA

Dřevěná podlaha, vodorovná. Šedý baletizol v
dobrém stavu, pokrývající kompletně celou
plochu jeviště. (Po předchozí domluvě si
DEKKADANCERS mohou přivést vlastní).

SCÉNOGRAFIE (zajišťují DEKKADANCERS)

Konstrukce 5 x 1 m (viz příložená dokumentace)

Výsuvný stativ se světlem (viz příložená
dokumentace)

Kouřostroj

1 x 2 m zrcadlového baletizolu

Další drobné rekvizity

TVŮRČÍ TÝM:

Koncept a dramaturgie: Ondřej Vinklát

Choreografie: Ondřej Vinklát, Štěpán Pechar

Hudba: Marco Rosano

Zpěv ze záznamu: Andreas Scholl

Scéna a kostýmy: Pavel Knolle, Ondřej Vinklát

Světelný design: Daniel Tesař

Obsazení: 3 tanečníci

Délka představení: cca 37 min.

VYKRYTÍ

Blackbox s děleným horizontem – vykrytí
klasickými divadelními šálami.

ŠATNY

Dostatečně velká šatna pro 3 tanečníky. Součástí
by mělo být WC, zrcadlo, sprcha, stojan na
kostýmy, čisté ručníky.

PERSONÁL

2 x technik (po celou dobu přípravy, průběhu a
bourání představení potřebujeme kompetentního
technika znalého místního provozu)

1 x osvětlovač (zajišťují DEKKADANCERS) + místní
osvětlovač

1 x místní zvukař

SVĚTLA – viz světelný rider níže

ZVUK

Standardní požadavky na zvukové vybavení

Nutné propojení zvukové stopy se světly (Qlab)

HARMONOGRAM (orientační)

9:00–15:00 příprava světla, zvuku, scény

15:00–16:00 pauza

16:00–18:00 zkouška

18:00–19:00 příprava na představení

19:00–20:00 představení

20:30–22:00 demontáž



SVĚTELNÝ RIDER

Project	Stabat Mater	Lighting designer	Daniel Tesar	Set designer	Pavel Kralic
Director	Dekka	Technical director			

Symbol key

- Source Four 39° Booms/Stands / Lx Fly bars
- LED Fresnel RGBWA / LED Wash RGBWA / Fly Bars / POH Bar
- Source Four LED Series 2 25°-50° Zoom / LED CS SPOT 25° / 50° or equivalent fixture on the tripod. On the open stage

The stage:
French black masking
Grey dance floor covered whole stage

Misc / SFX:
Gels LEE 777, 103, 201
3 x Dimable channels for 3 LED drivers 24V / 200W
1 x Direct channel + DMX line for LED profile on HSR located

DEKKADANCERS: POSLEDNÍ VEČERE

Technický rider



KONTAKTY:

Zodpovědná osoba: Štěpán Pechar,
stepan@dekkadancers.net, +420 736 177 259

Produkce / scéna: Pavel Knolle,
pavel@dekkadancers.net, +420 602 232 462

Světla: Karel Šimek, karlos.simek@gmail.com,
+420 724 221 492,

Zvuk: Petr Janeček, moire@seznam.cz,
+420 775 064 724

REŽIE

Otevřená režie s dobrým výhledem na jeviště,
ideálně live-post v hledišti

VELIKOST JEVIŠTĚ (OPTIMÁLNÍ)

Šířka – 10m
hloubka – 12m
výška – 6m

PODLAHA

Dřevěná podlaha, vodorovná (část scénografie je
na kolečkách, jakékoliv naklonění podlahy je
nežádoucí). Černý baletizol v dobrém stavu,
pokrývající kompletně celou plochu jeviště. (Po
předchozí domluvě si DEKKADANCERS mohou
přivést vlastní).

TVŮRČÍ TÝM

Námět a režie: DEKKADANCERS + Štěpán
Benyovszký

Choreografie: Štěpán Pechar, Ondřej Vinklát,
Marek Svobodník

Hudba: DEKKADANCERS

Scéna a kostýmy: Pavel Knolle

Light Design: Karel Šimek

Obsazení: 13 tanečníků

Délka představení: cca 80 min. (bez přestávky)

SCÉNOGRAFIE

Platforma v levém zadním rohu jeviště u
horizontu - 4 m délka x 3 m hloubka x 1 m výška –
preferujeme Nivtec systém

6 x dřevěná bedna, celková velikost dohromady
po složení 3.5m šířka x 2 m hloubka x 1,2m výška
(zajišťují DEKKADANCERS)

Další drobné rekvizity

VYKRYTÍ

Black box s průchody

ŠATNY

Dostatečně velká šatna pro 13 tanečníků (5 žen a 8
mužů). Součástí by mělo být WC, zrcadlo, sprcha,
stojan na kostýmy, čisté ručníky

PERSONÁL

1 x technik (po celou dobu přípravy, průběhu a
bourání představení potřebujeme kompetentního
technika znalého místního provozu)

1 x osvětlovač (zajišťují DEKKADANCERS) + místní
osvětlovač

1x zvukař (zajišťují DEKKADANCERS) + místní
zvukař

SVĚTLA - viz světelný rider níže

Programovatelná konzole (Ideálně GrandMA2)

Minimálně 64 stmívacích okruhů

58x PAR64 1kW (žárovky: 30x CP61/NSP, 18x CP62/MFL)

6x PC 1kW / Fresnel 1kW s klapkami

6x baletní věž

ZVUK

Živá kapela – požadavky viz. zvukový rider níže

Nutné propojení zvukové stopy se světly (Qlab)

OSTATNÍ TECHNICKÉ POŽADAVKY

DMX atmosferický hazer (kouřostroj)

ZVUKOVÝ RIDER

PA SYSTÉM

Profesionální PA systém schopen dosáhnout v FOH hladiny zvuku 110dBA bez zkreslení.

Výkonem a typem adekvátní danému prostoru.

Preferujeme tyto zvukové systémy: L-Acoustics, D&B, Nexo, EAW, JBL, Adamson

FOH

Místo pro mixážní pult musí být umístěno ve vhodné vzdálenosti a s dobrým výhledem na jeviště.

MONITORY

4x stage monitor na separátních AUX výstupech (2x NIVTEC, 2x jeviště)

Kvalitní, dostatečně výkonně a funkční monitorové reproboxy + zesilovače v případě pasivních beden + kabely.

HARMONOGRAM (orientační)

9:00–13:00 příprava scény a světel

13:00–14:00 oběd

15:00–16:30 focus světel, prostorovka,

16:30–18:30 projezd

18:30–19:30 pauza, líčení, příprava scény

19:30–21:00 představení

21:00–22:30 úklid scény a nakládání

MIKROFONY

2x bezdrátový mikrofon (Sennheiser, Shure,...) s externími anténami s dosahem po celé ploše jeviště, bez výpadků signálu.

STATIVY

1x small (CAJON)

2x medium (DJEMBE, GUITAR)


2x tall (VOC, HAND)

Plus adekvátní počet XLR kabelů a D.I. boxů.

KAPELA

Pro hudebníky požadujeme NIVTEC 4x4m na 1m nohách a přístupové schody na pravé straně z pohledu diváka.

Dekkadancers		STAGE INPUTLIST		
Input	Instrument	Mic/DI Box		stativ
1	Cajon	Shure B91A	<i>vlastní mic</i>	
2	Djembe	SM 57	<i>vlastní mic</i>	medium
3	G	Audix i5	<i>vlastní mic</i>	medium
4	Ac Guit	DI Box		
5	Key L	DI Box		
6	Key R	DI Box		
7	Sample L	DI Box		
8	Sample R	DI Box		
9	Voc	SM 58	<i>vlastní mic</i>	tall
10	Voc BB	SM 58	<i>vlastní mic</i>	
11	Hand 1			tall
12	Hand 2			
Optional Analog Outputs				
anlg. outputs 1-4	aux 1 - 4			
anlg. outputs 14	SUBs			
anlg. outputs 15-16	Master			
KONTAKT :	PETR JANECEK	775064724	moire@seznam.cz	

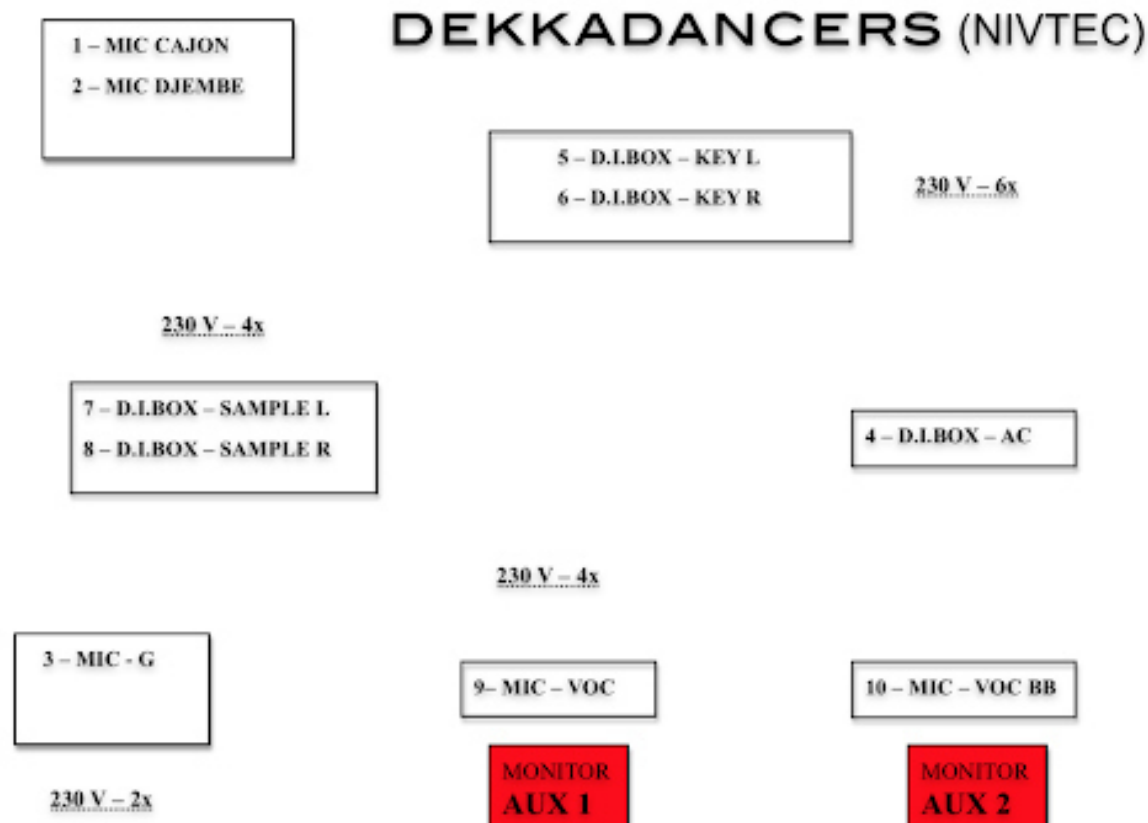

SVĚTLNÝ RIDER

